




LÉGENDE :

- Périmètre du permis d'aménager
- Limite de lot
- Enrobé noir
- Sable stabilisé beige
- Stationnements végétalisés infiltrants en béton micro-désactivé beige
- Bande rugueuse en résine
- Béton micro-désactivé beige
- Mélange terre-pierre enherbé
- Bassin tampon
- Gazon
- Talus planté hauteur 1 m ou haie
- Massif planté
- Muret technique
- Borne en bois hauteur 1 m
- Butée de parking en bois
- Tour d'arbre carré en acier corten tressé
- Banc en bois
- Arbre planté
- Arbuste planté
- Arbre existant conservé
- Stationnements privés
- ▶ Points d'entrée et de sortie du lotissement
- 70.55 Cote projet



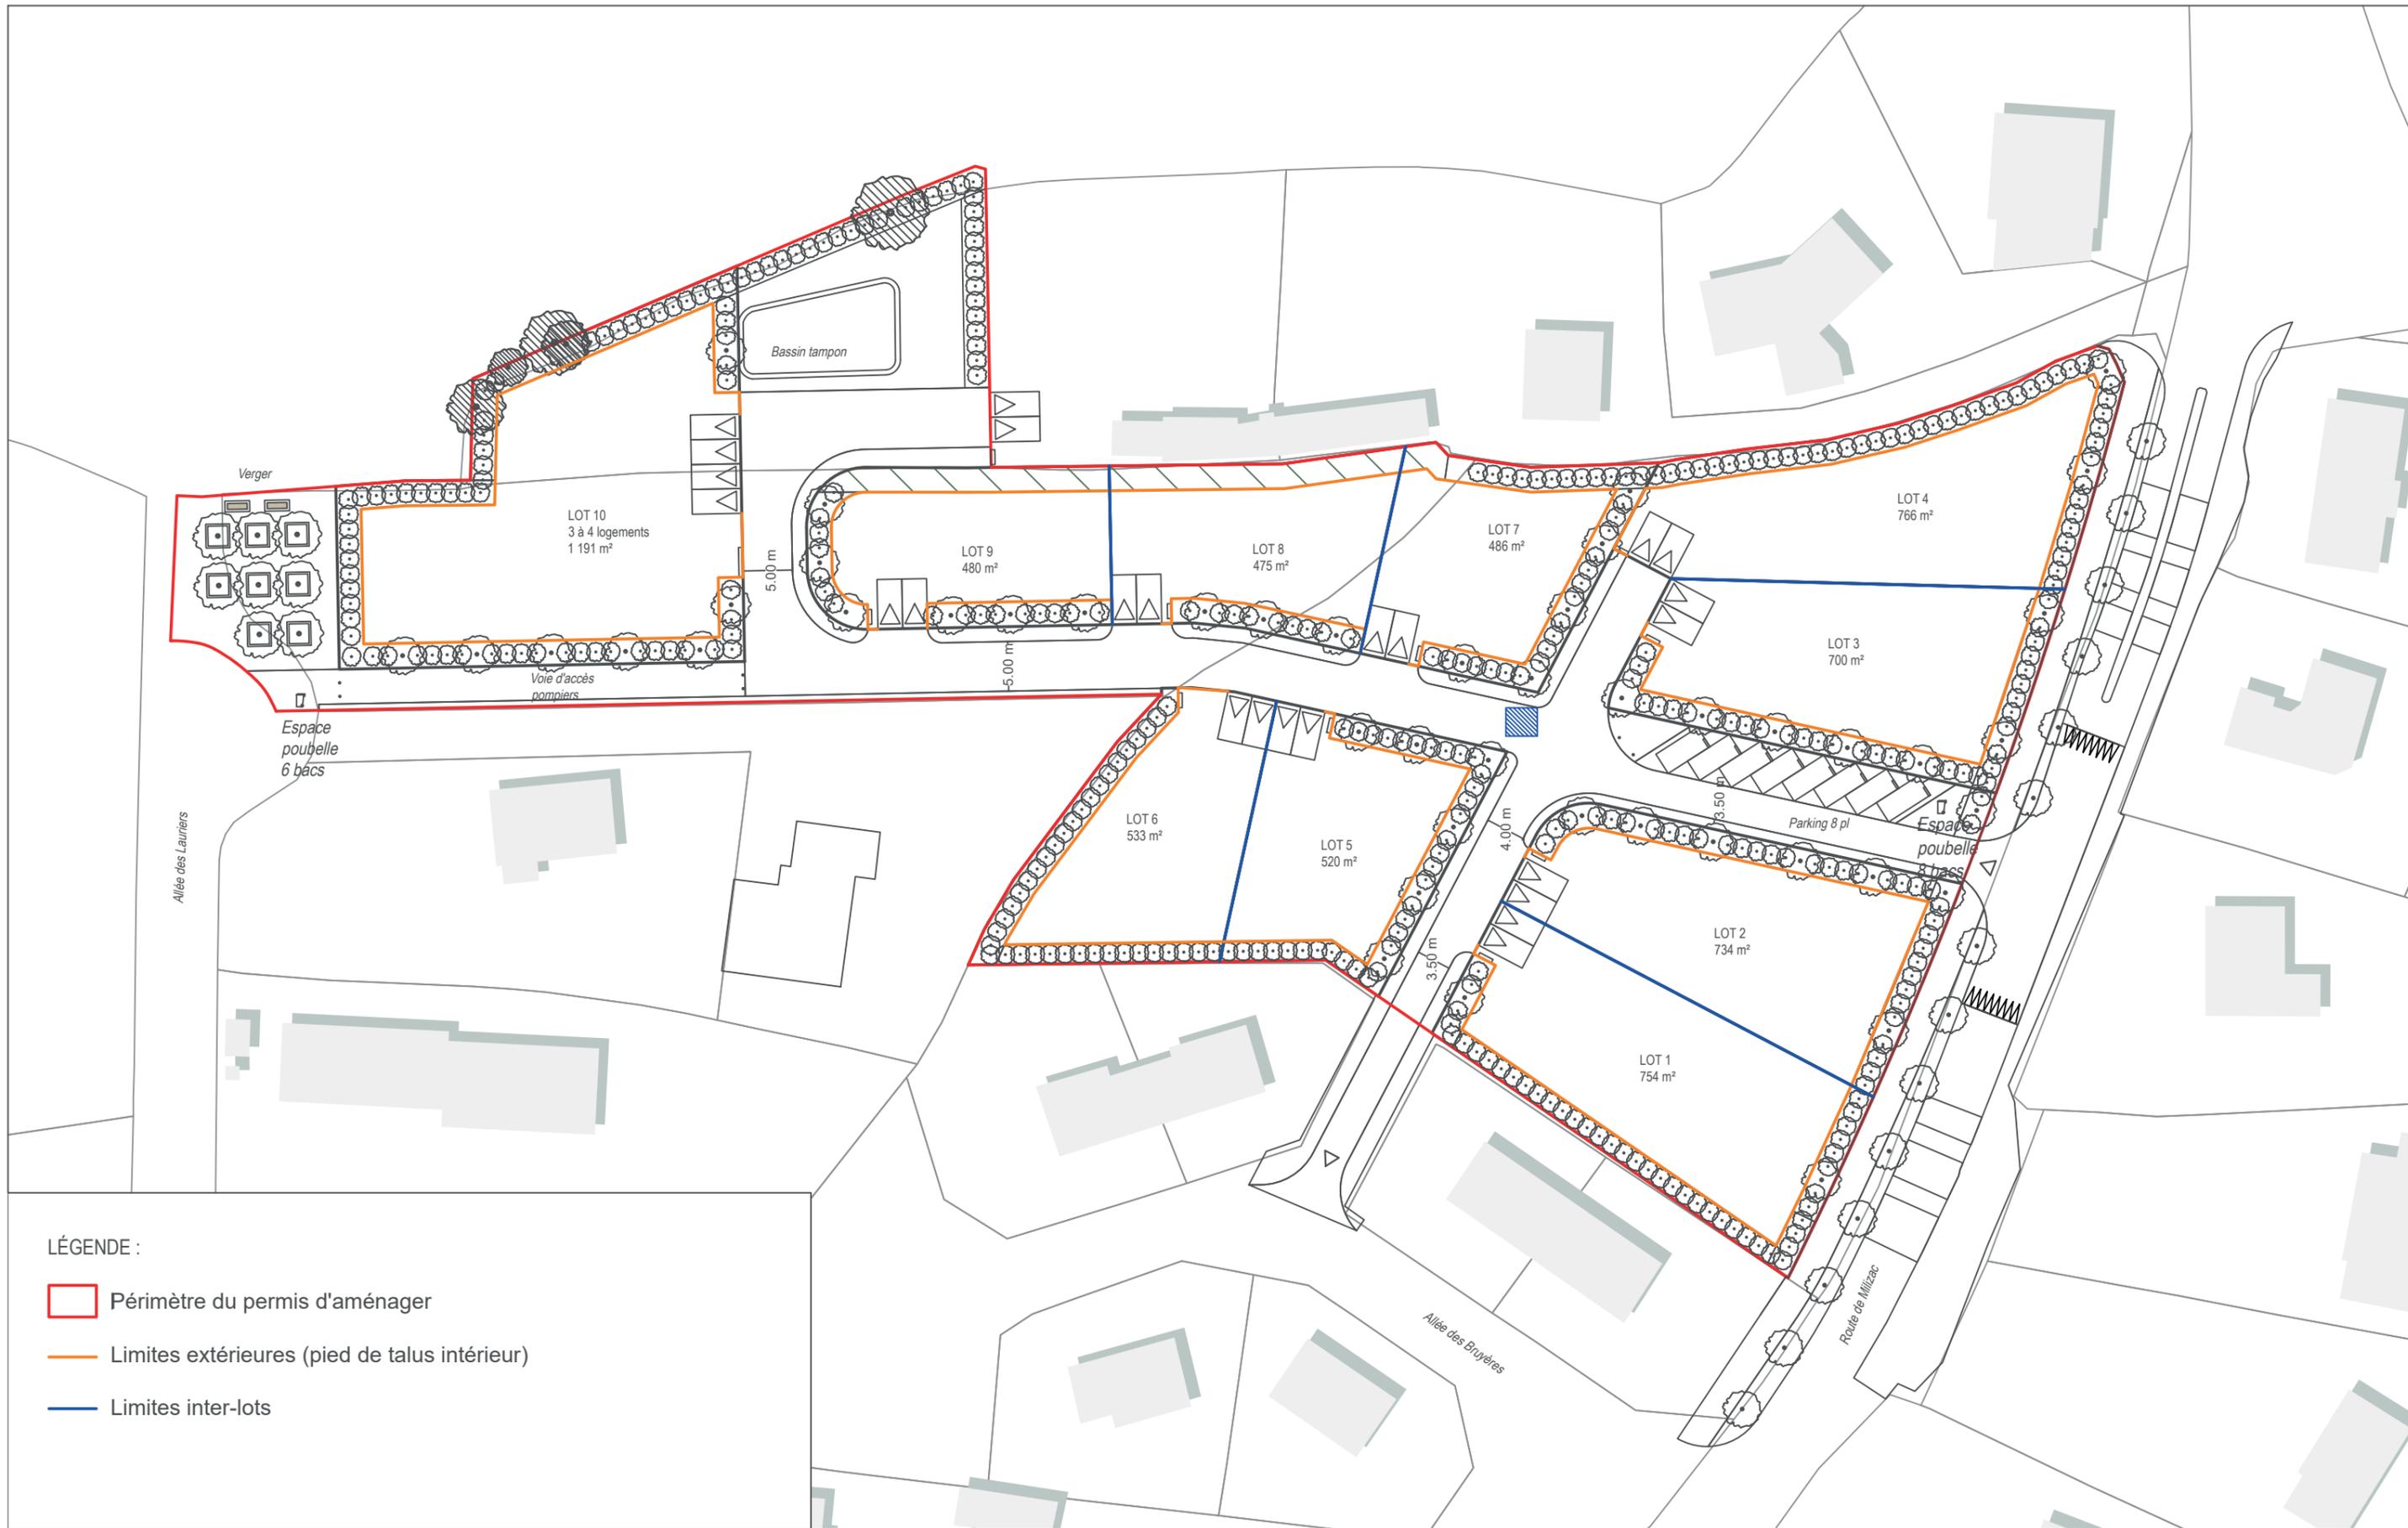

LÉGENDE :

- Périmètre du permis d'aménager
- Limites extérieures (pied de talus intérieur)
- Limites inter-lots

Aménagement du lotissement de Toul an Dour

PA4-C

Limites des lots

Maître d'ouvrage :
Commune de Milizac Guipronvel
1 route de Milizac
29290 MILIZAC GUIPRONVEL
02 98 07 90 33

Maître d'oeuvre :
A3 PAYSAGE
330 rue Joséphine Pencalet
29200 BREST
02 98 38 03 03
a.cailleau@a3-paysage.fr

Dessiné par :
A. Cailleau

Date :
09/07/2024

Échelle :
1/600ème



Échelle graphique :

