



AMÉNAGEMENT DU SECTEUR D'HABITAT DE TOUL AN DOUR


RÉUNION PUBLIQUE
NOTICE PAYSAGÈRE



- LÉGENDE :
- Périmètre du permis d'aménager
 - Limite de lot
 - Enrobé noir
 - Sable stabilisé beige
 - Stationnements végétalisés infiltrants en béton micro-désactivé beige
 - Bande rugueuse en résine
 - Béton micro-désactivé beige
 - Mélange terre-pierre enherbé
 - Bassin tampon
 - Gazon
 - Talus planté hauteur 1 m ou haie
 - Massif planté
 - Muret technique
 - Borne en bois hauteur 1 m
 - Butée de parking en bois
 - Tour d'arbre carré en acier corten tressé
 - Banc en bois
 - Arbre planté
 - Arbuste planté
 - Arbre existant conservé
 - Stationnements privés
 - Points d'entrée et de sortie du lotissement
 - Cote projet


VUES DU PROJET

ENTRÉE SUD

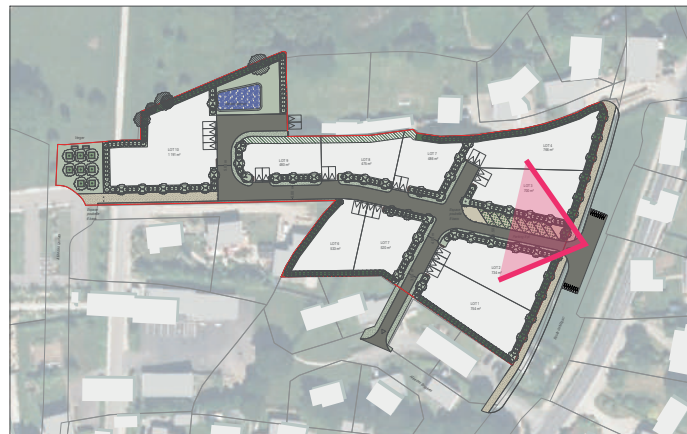


VUES DU PROJET

VUE DE L'AXE PRINCIPAL

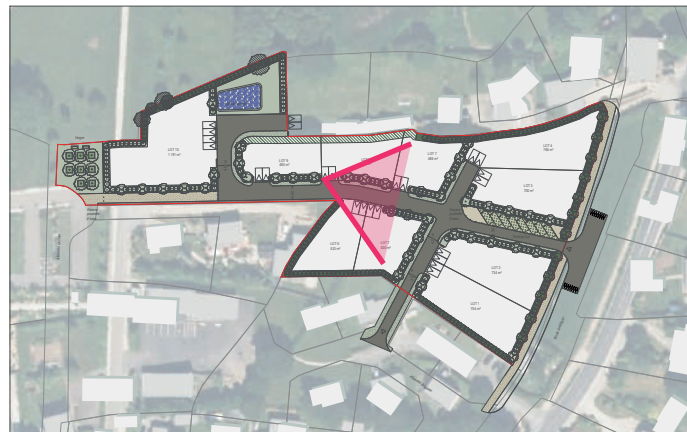


VUES DU PROJET

VUE DE LA VENELLE NORD

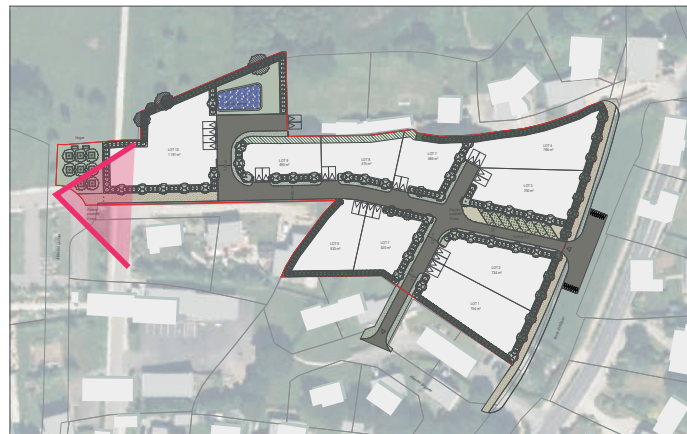

VUES DU PROJET

PERSPECTIVE GÉNÉRALE

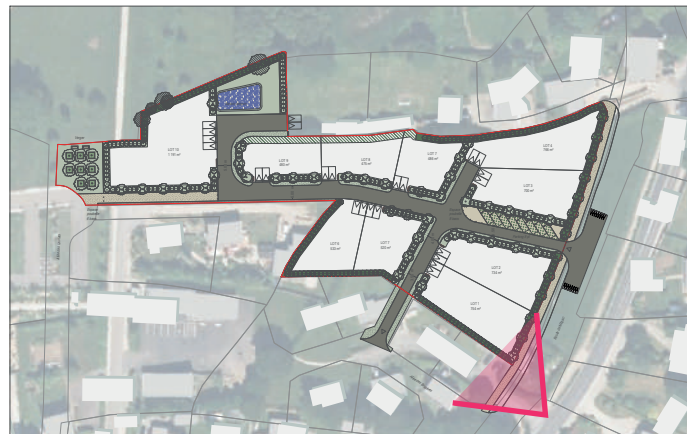

- LÉGENDE :
- Périmètre du permis d'aménager
- Vivaces

Bistorta officinalis

Lamprocapnos spectabilis 'Alba'

Echinops ritro

Astrantia major 'Superstar' WHITE GIANT

Geranium 'Gerwat' ROZANNE

Salvia nemorosa

Deschampsia cespitosa

Edgeworthia chrysantha

Arbres

Acer sacharum Temple's Upright'
- Knautia arvensis*

Achillea ptarmica 'The Pearl'

Foeniculum vulgare

Centaurea montana

Omphalodes verna

Salvia x jamensis 'Barsal' Violette de Loire

Cota tinctoria

Silene flos-cuculi

Essences fruitières du verger

Malus domestica 'Chailleux'

Malus domestica 'Galeuse'

Malus domestica 'Teint frais'

Prunus domestica 'Prune de Plogonnec'

Pyrus communis 'Suprême de Quimper'

Pyrus communis 'Per Rouz Douardenez'

Arbustes

Corylus avellana

Viburnum rhytidophyllum

Rhamnus alaternus

Sambucus nigra

Viburnum opulus

Ligustrum vulgare

Ilex x altaclerensis 'Camelliifolia'

Cornus mas

Amelanchier ovalis

Arbres

Sorbus aucuparia

Acer campestre

Tilia cordata

Pyrus communis

Carpinus betulus


Haie basse

Deutzia gracilis

Chaenomeles x superba 'Jet Trail'

Ligustrum vulgare 'Lodense'

Euonymys alatus 'Compactus'

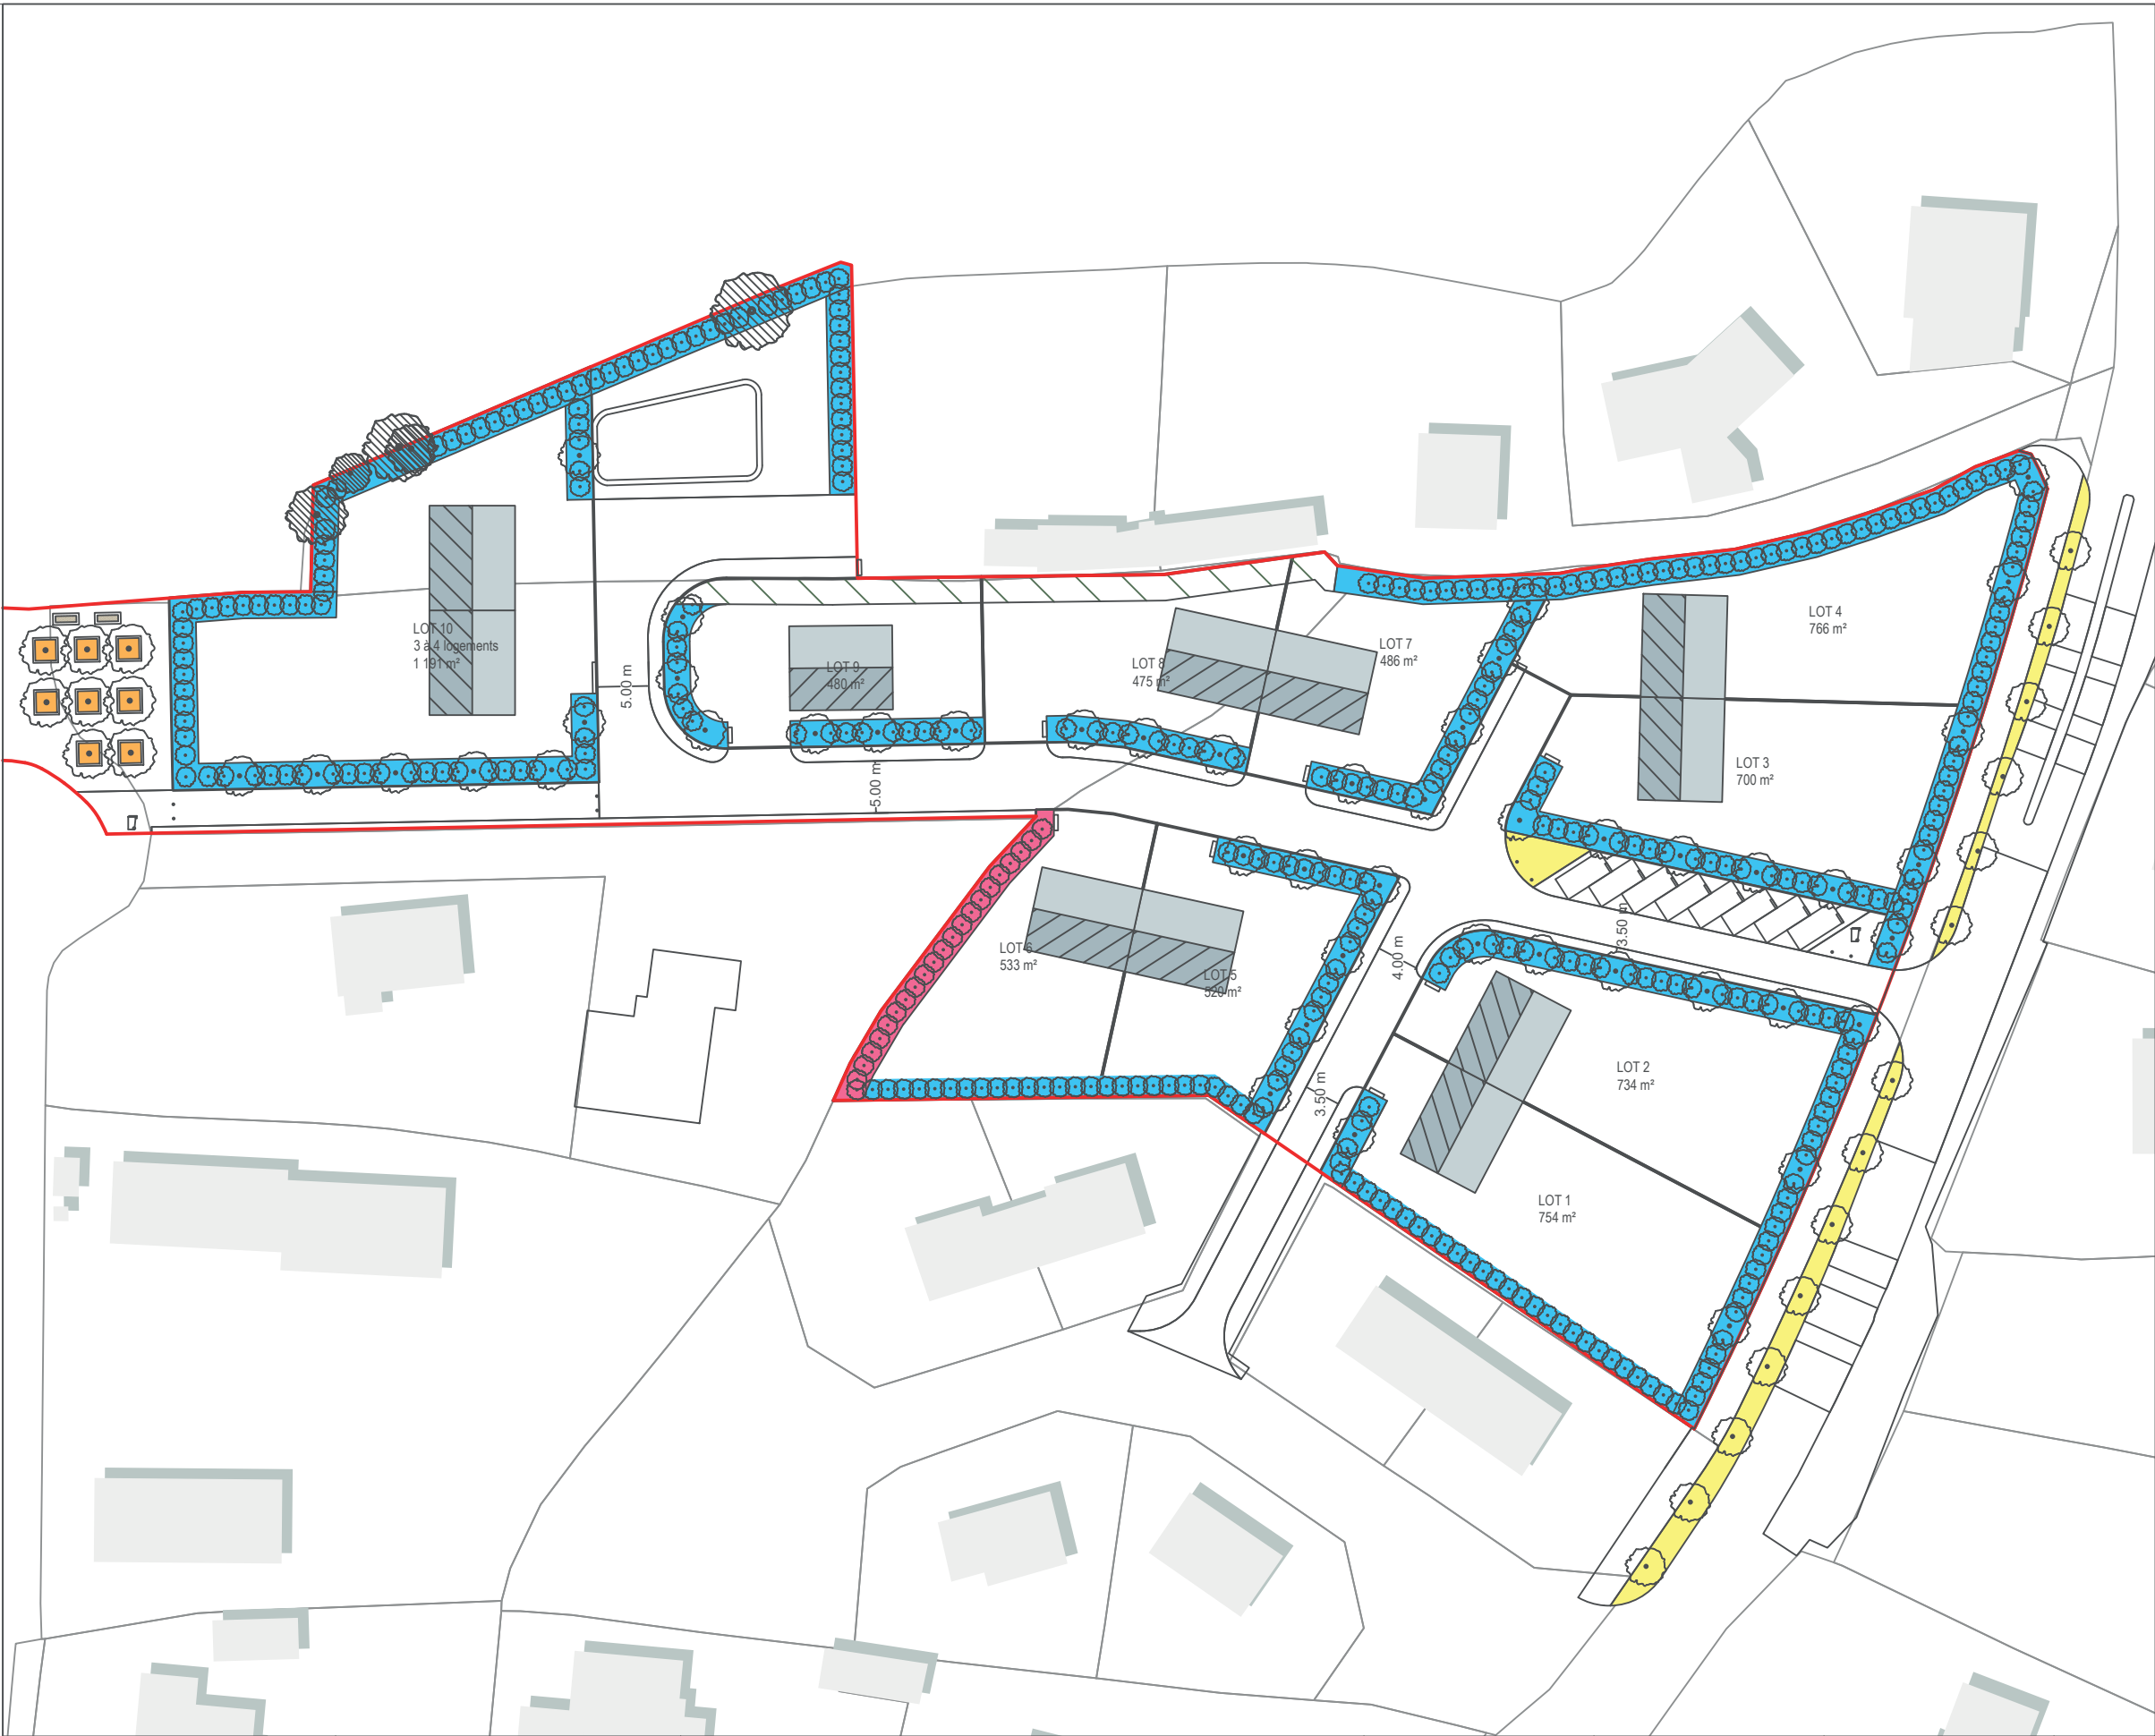

Aménagement du lotissement de Toul an Dour

DCE | Plan de plantation

Maître d'ouvrage :
Commune de Milizac Guipronvel
1 route de Milizac
29290 MILIZAC GUIPRONVEL
02 98 07 90 33


Maître d'oeuvre :
A3 PAYSAGE
330 rue Joséphine Pencalet
29200 BREST
02 98 38 03 03
a.cailleau@a3-paysage.fr

Dessiné par :
A. Cailleau

Date :
13/11/2024

Échelle graphique :



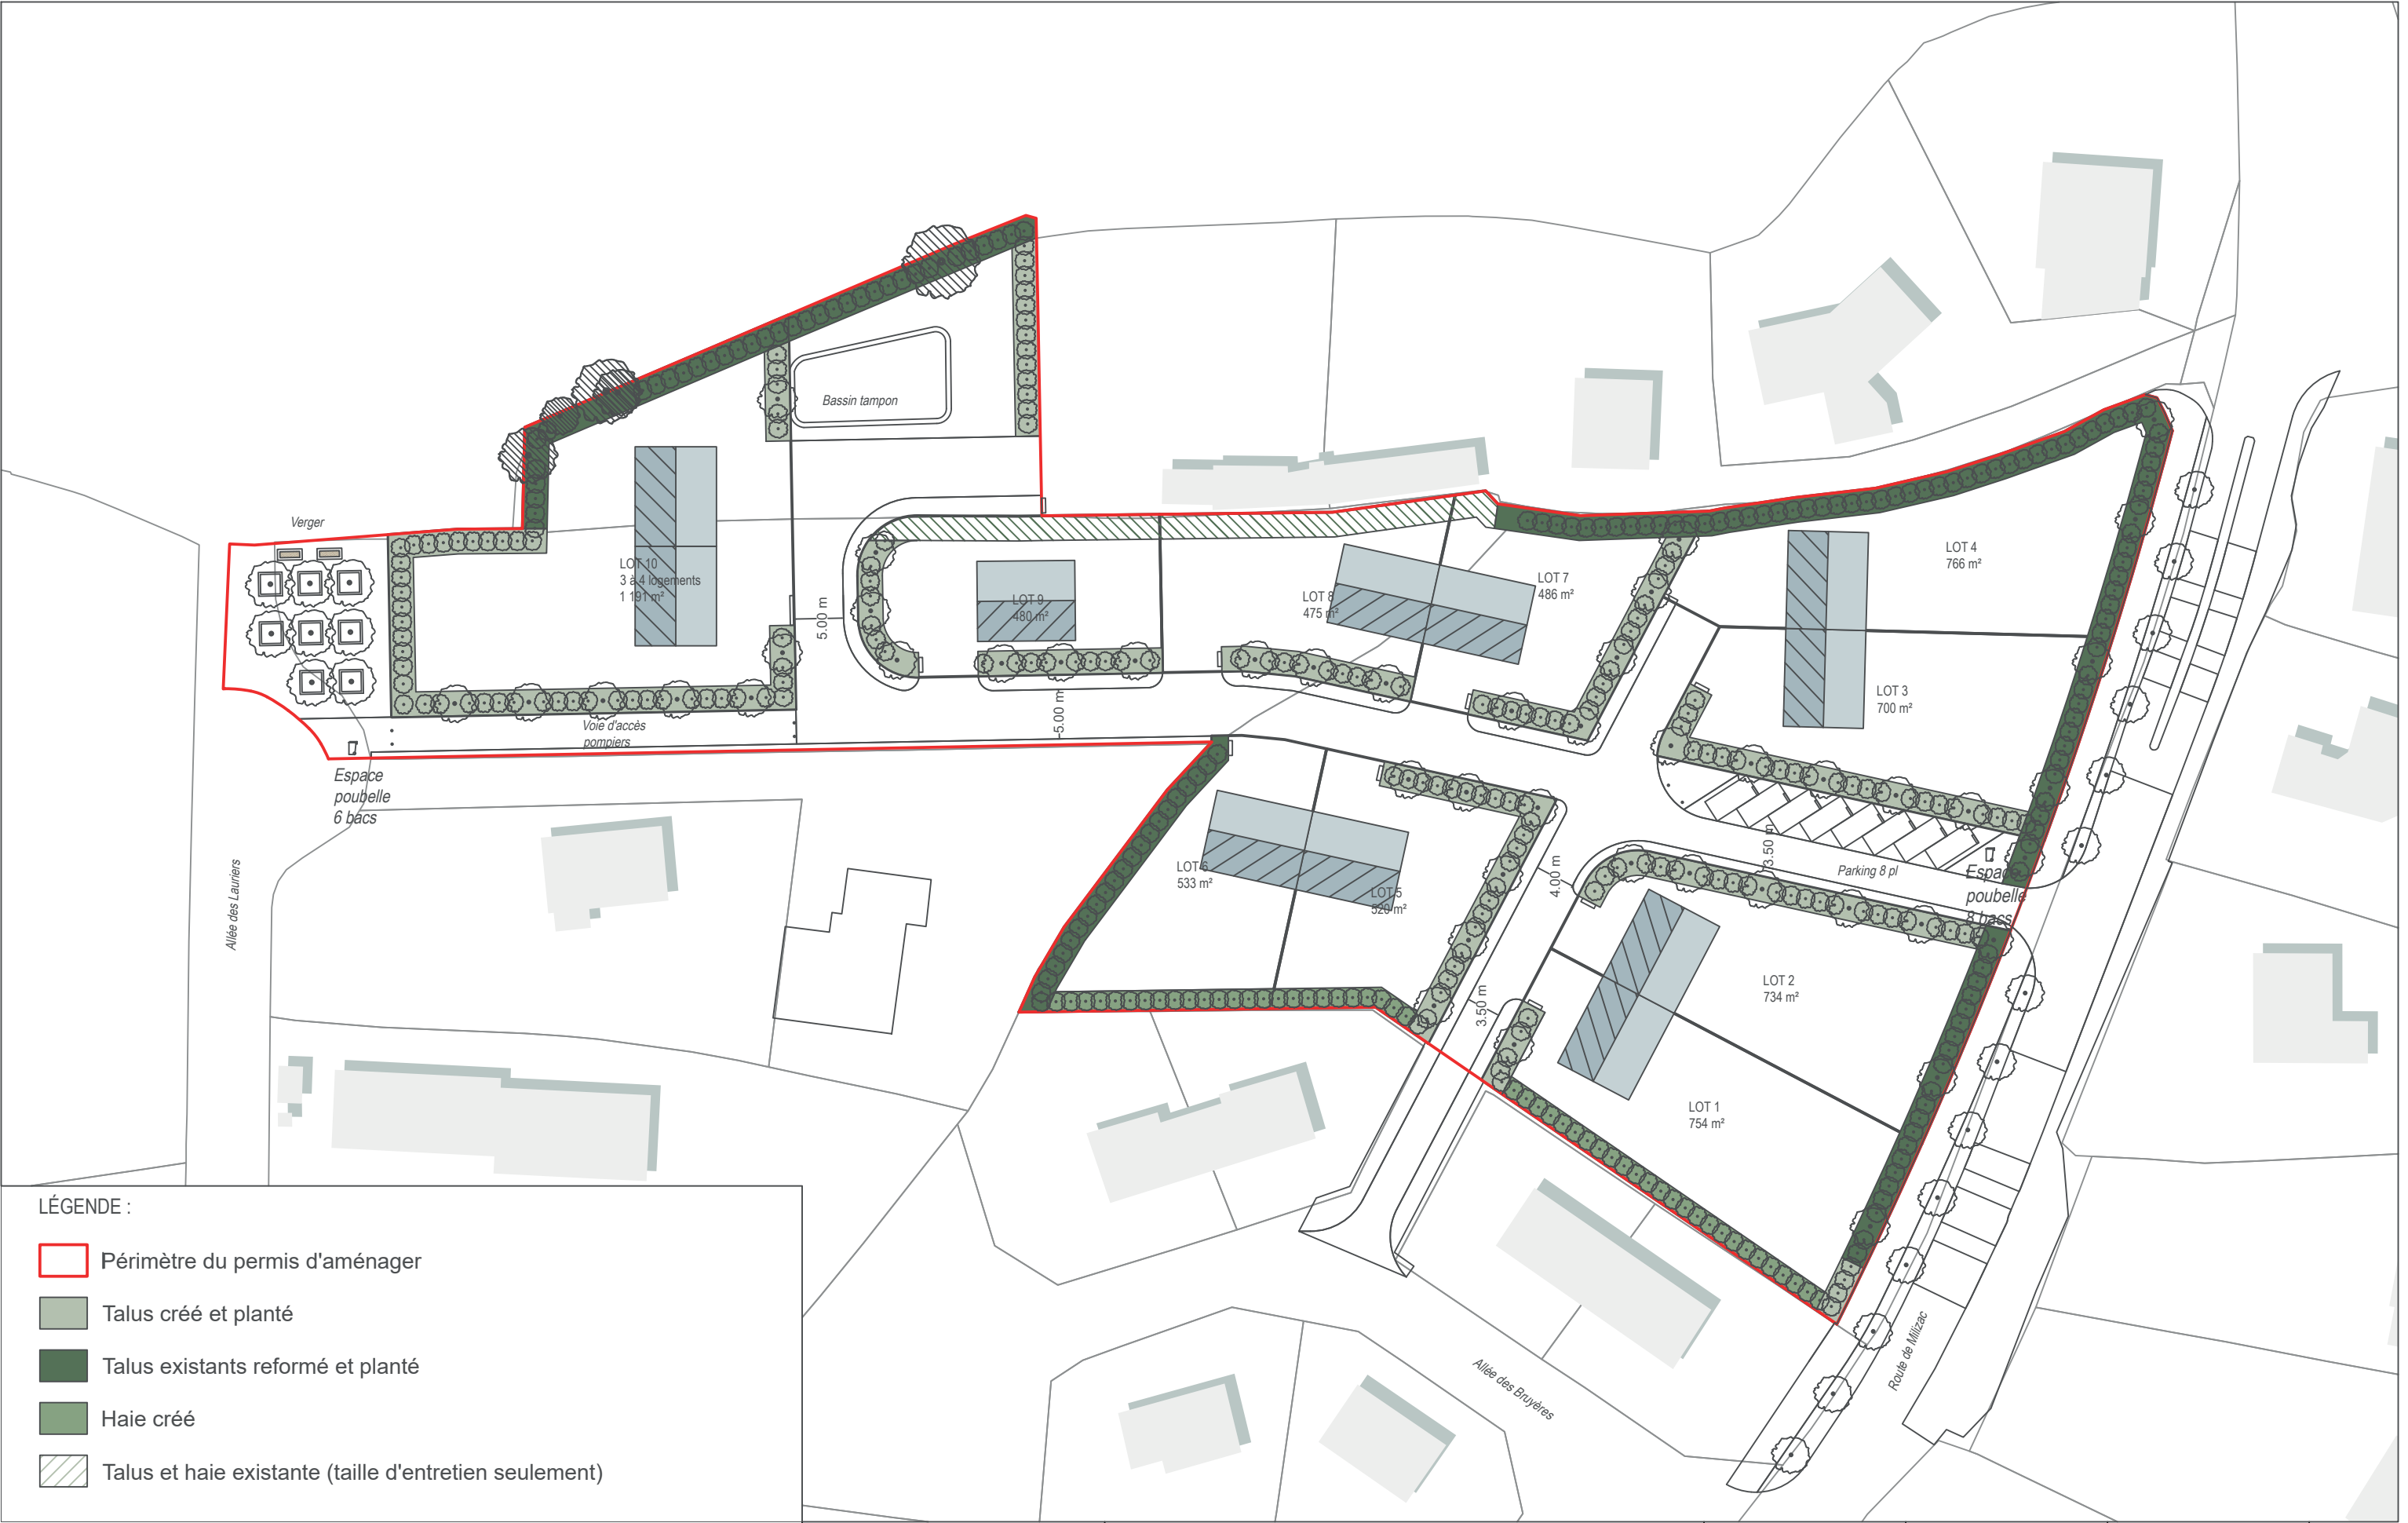

- LÉGENDE :
- Périmètre du permis d'aménager
 - Talus créé et planté
 - Talus existants reformé et planté
 - Haie créé
 - Talus et haie existante (taille d'entretien seulement)

Aménagement du lotissement de Toul an Dour

DCE Plan de d'intervention sur les haies

Maître d'ouvrage :
Commune de Milizac Guipronvel
1 route de Milizac
29290 MILIZAC GUIPRONVEL
02 98 07 90 33

Maître d'oeuvre :
A3 PAYSAGE
330 rue Joséphine Pencalet
29200 BREST
02 98 38 03 03
a.cailleau@a3-paysage.fr

Dessiné par :
A. Cailleau



Date :
13/11/2024

Échelle :
1/600ème



- Vr Viburnum rhytidophytum
Sn Sambucus nigra
Ra Rhamnus alaternus
Cm Cornus male
la Ilex x altaclerensis 'Camellifolia'
Vo Viburnum opulus
Lv Ligustrum vulgare
Ao Amelanchier ovalis
Ca Corylus avellana

* Des arbres s'intercalent dans la séquence
(voir plan de plantation)

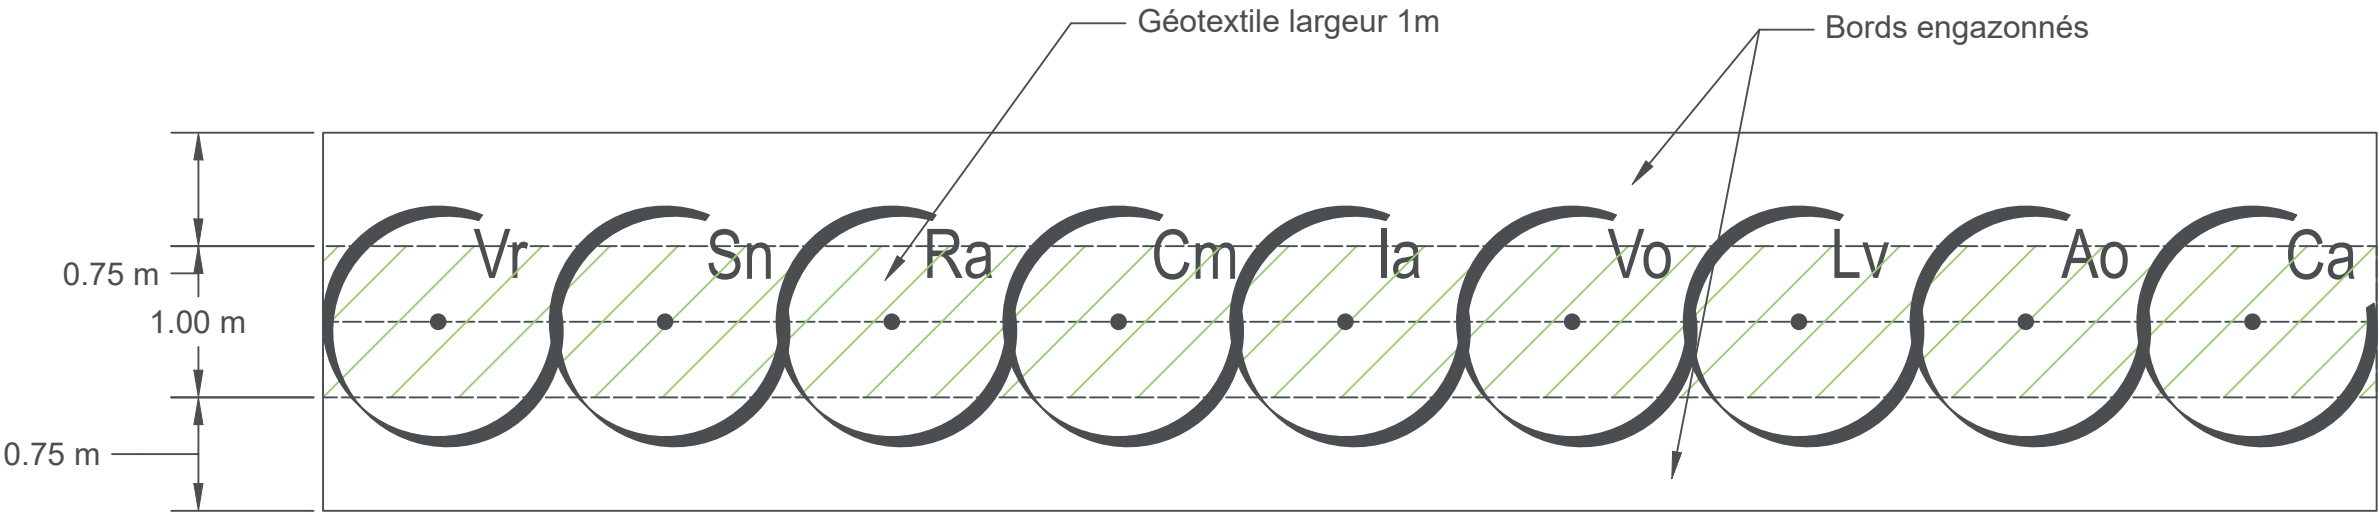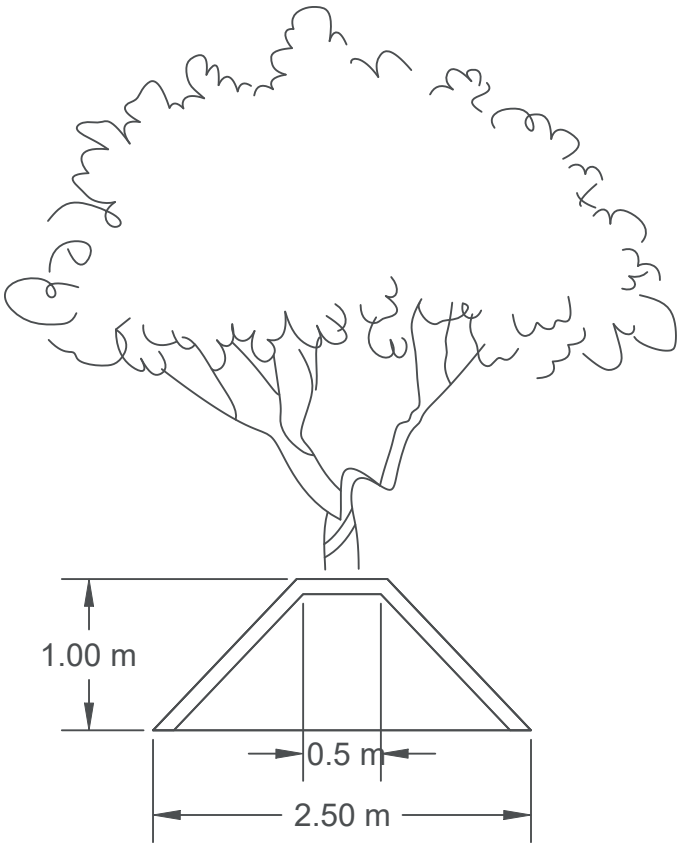

PA 8 — PALETTE VÉGÉTALE : LES ARBUSTES POUR LES PLANTATIONS DE TALUS

DES ARBUSTES À FEUILLES CADUQUES



Cornus mas
Cornouiller mâle



Amelanchier ovalis
Amélanchier des bois



Corylus avellana « Merveille de Bollwiller »
Noisetier commun « Merveille de Bollwiller »



Viburnum opulus
Viorne obier



Sambucus nigra
Sureau noir



Sorbus aucuparia
Sorbier des oiseleurs



Prunus avium « Plena »
Merisier à fleurs doubles

PA 8 — PALETTE VÉGÉTALE : LES ARBUSTES POUR LES PLANTATIONS DE TALUS

DES ARBUSTES À FEUILLAGES PERSISTANTS ET UNE HAIE BASSE



Ligustrum vulgare
Troène commun



Rhamnus alaternus
Nerprun alaterne



Viburnum rhytidophyllum
Viorne à feuilles ridées



Ilex x altaclerensis « Camelliifolia »
Houx hybride de Highclere Camelliifolia



Deutzia gracilis
Deutzie gracile



Ligustrum vulgare 'Lodense'
Troène commun nain



Euonymus alatus 'Compactus'
Fusain ailé compact



Chaenomeles x superba 'Jet Trail'
Cognassier du japon 'Jet Trail'

PA 8 — PALETTE VÉGÉTALE : LE VERGER

DES PLANTES MÉLIFÈRES AU PIED DES ARBRES FRUITIERS



Knautia arvensis

Knautie des champs



Achillea ptarmica « The Pearl »

Achillée sternutatoire La Perle



Foeniculum vulgare

Fenouil commun



Centaurea montana

Centaurée des montagnes



Omphalodes verna

Petite bourrache



Salvia x jamensis « Barsal » VIOLETTE DE LOIRE

Sauge arbustive hybride Violette de Loire



Cota tinctoria

Camomille des teinturiers



Silene flos-cuculi

Silène fleur-de-coucou

PA 8 — PALETTE VÉGÉTALE : ROUTE DE MILIZAC
UNE RUE FLEURIE



Bistorta officinalis
Renouée bistorte



Lamprocapnos spectabilis «Alba»
Cœur de Marie blanc



Echinops ritro
Boule azurée



Astantia major 'Superstar' WHITE GIANT
Grande astrance White Giant



Geranium 'Gerwat' ROZANNE
Géranium Rozanne





Salvia nemorosa
Sauge des bois



Deschampsia cespitosa
Canche cespiteuse



Edgeworthia chrysantha
Buisson à papier

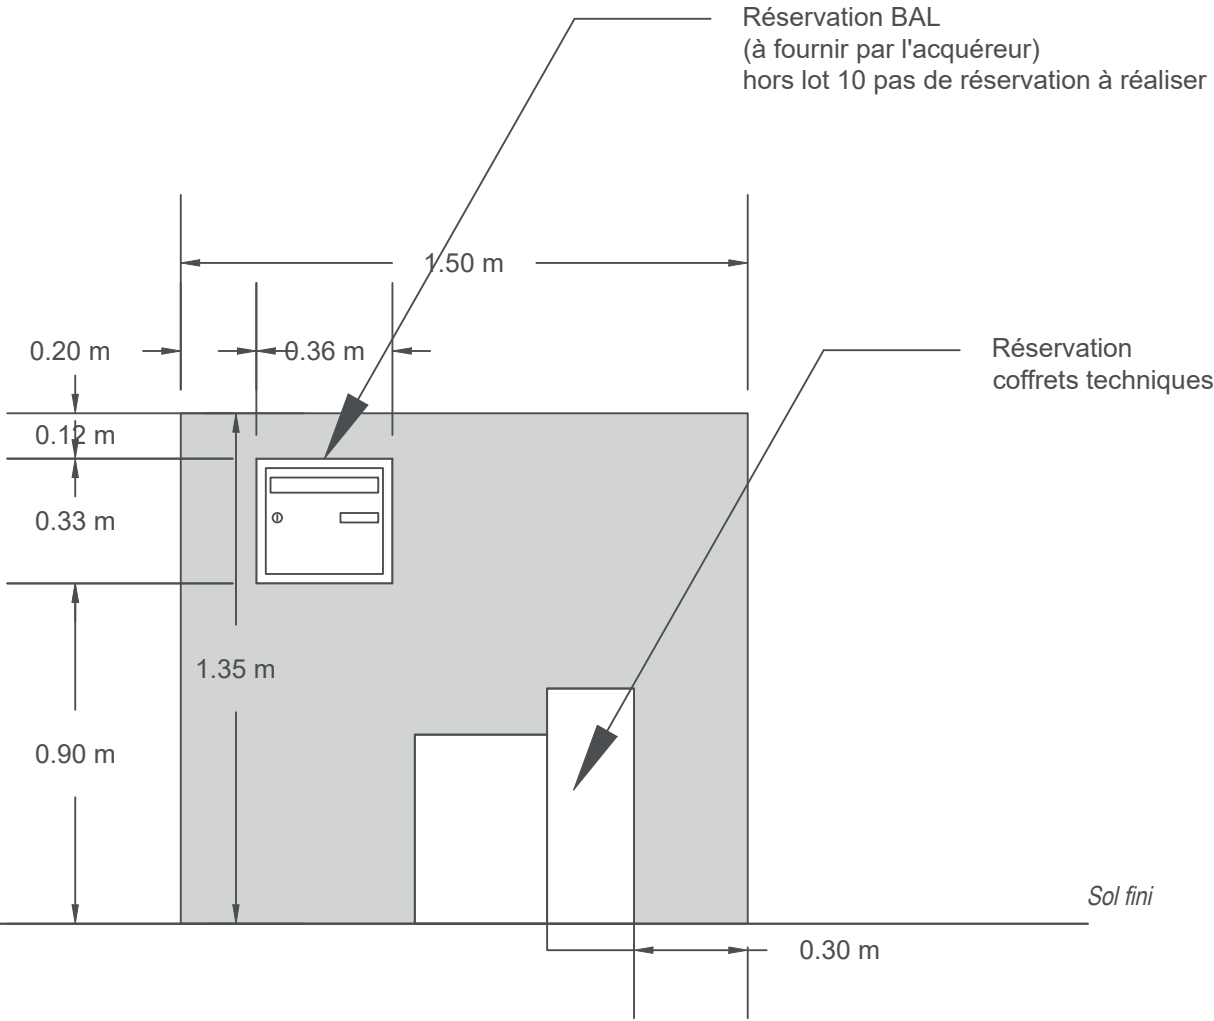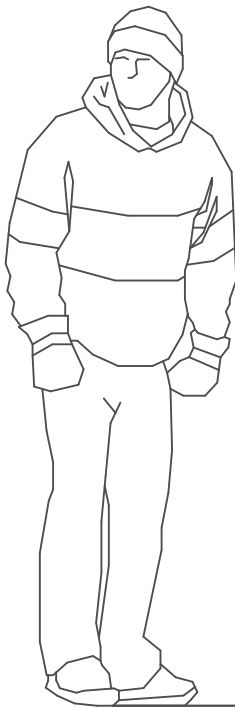

PA 8 — PALETTE DES MATÉRIAUX

REVÊTEMENTS/MOBILIER



Enrobé noir



Stabilisé renforcé beige



Stationnements végétalisés de type Via verde



Béton microdésactivé



Banc en bois



Bordure en acier corten tressé



Potelets en bois



Muret en moellons